


FASAD MOT ÖSTER

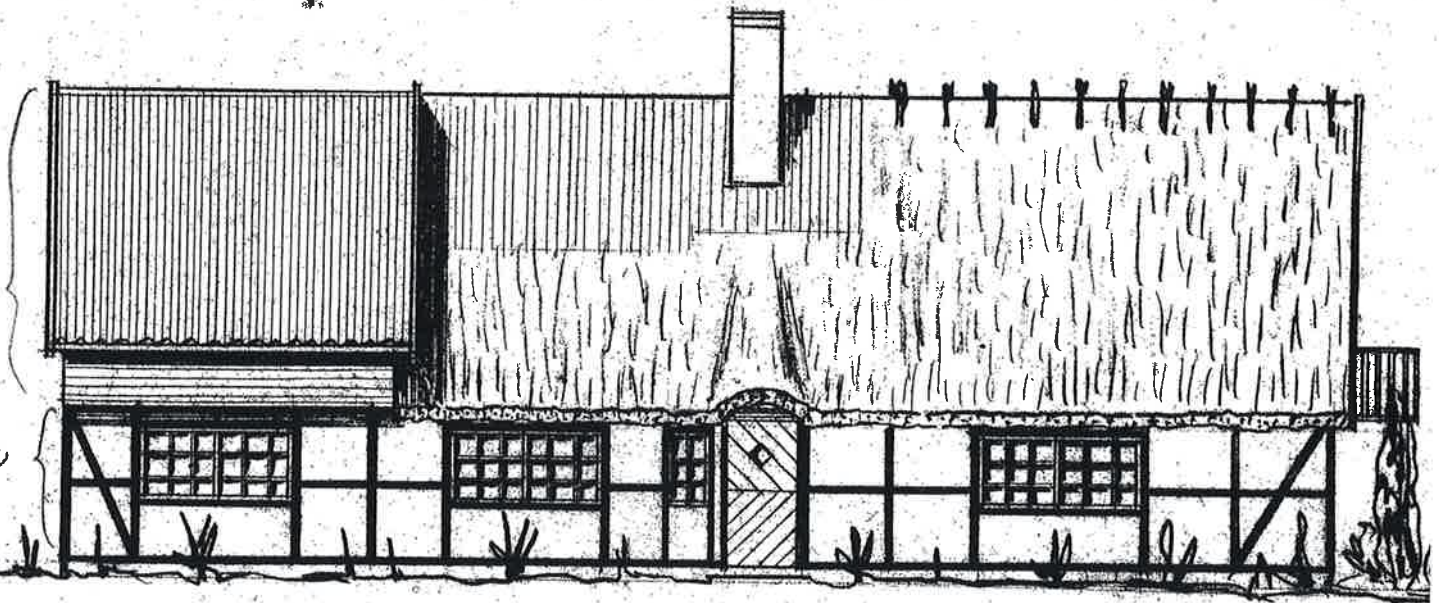


FASAD MOT SÖDER

HILLEHAGA 1:17


OPPMANNA - VÅNGA

UPPMÄTNINGSRITNING


KRISTIANSTAD 9/10 1977 *randeblom*

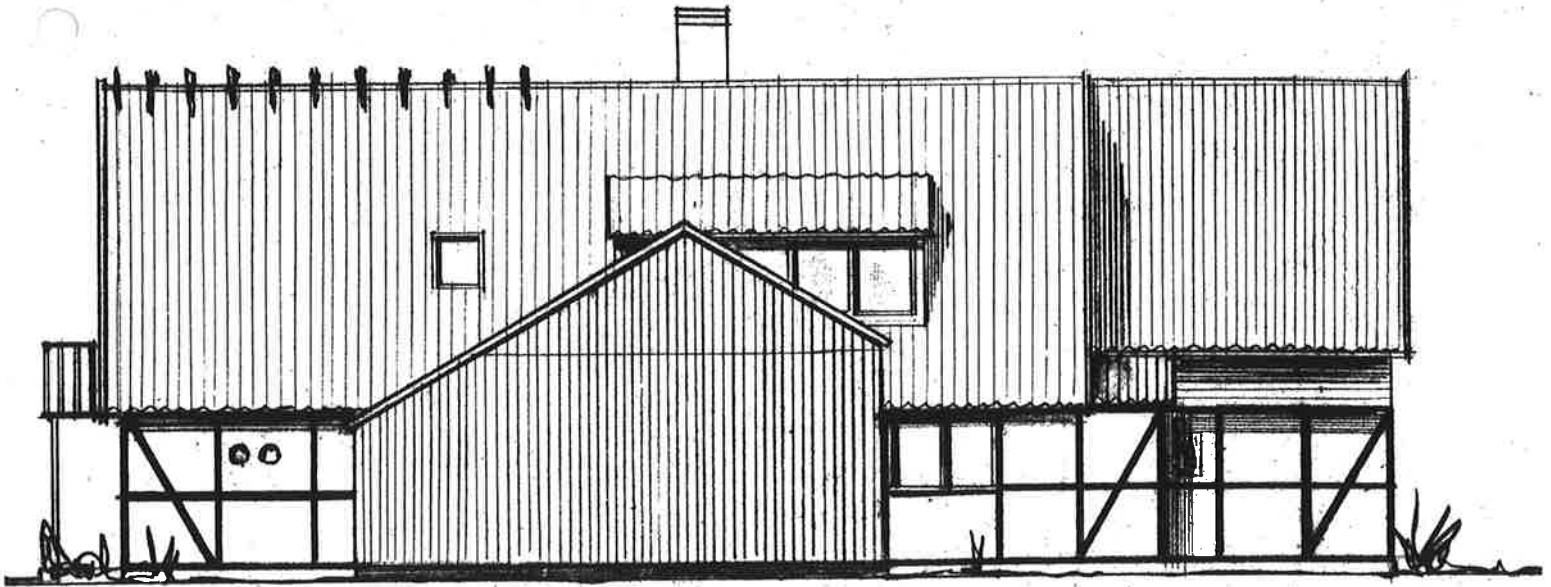


FASAD MOT NORR

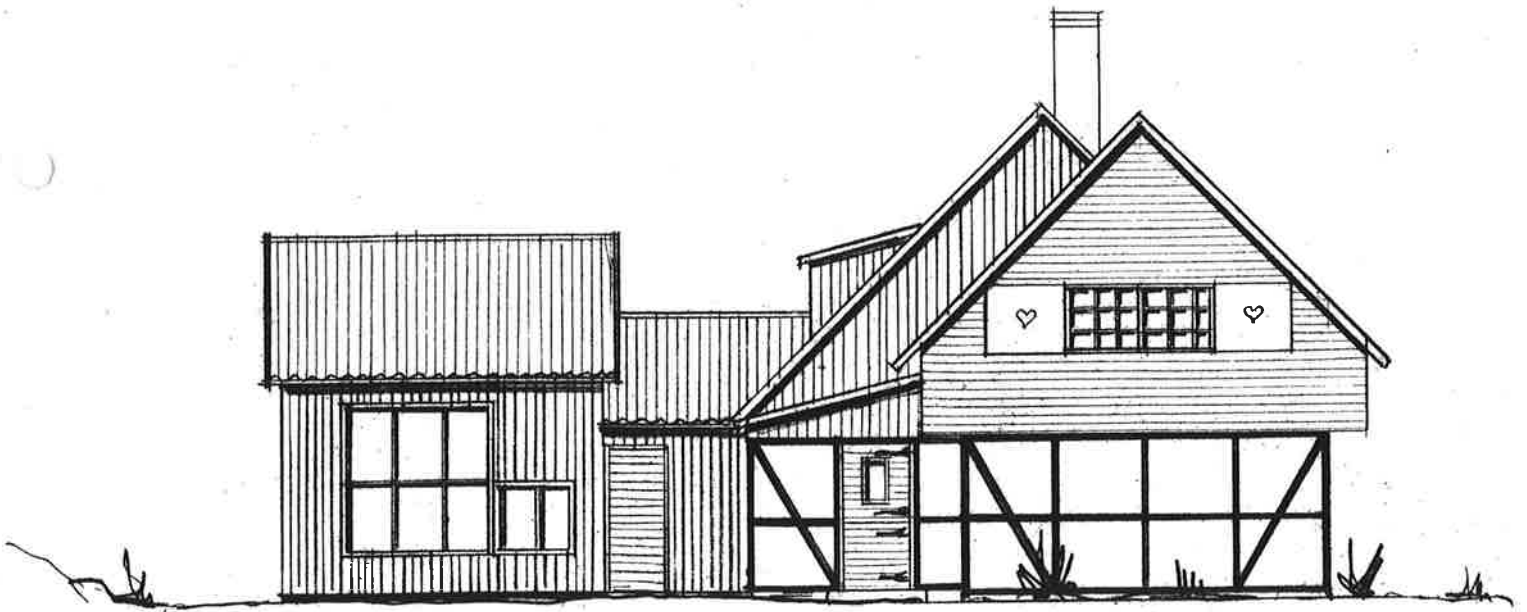


FASAD MOT VÄSTER

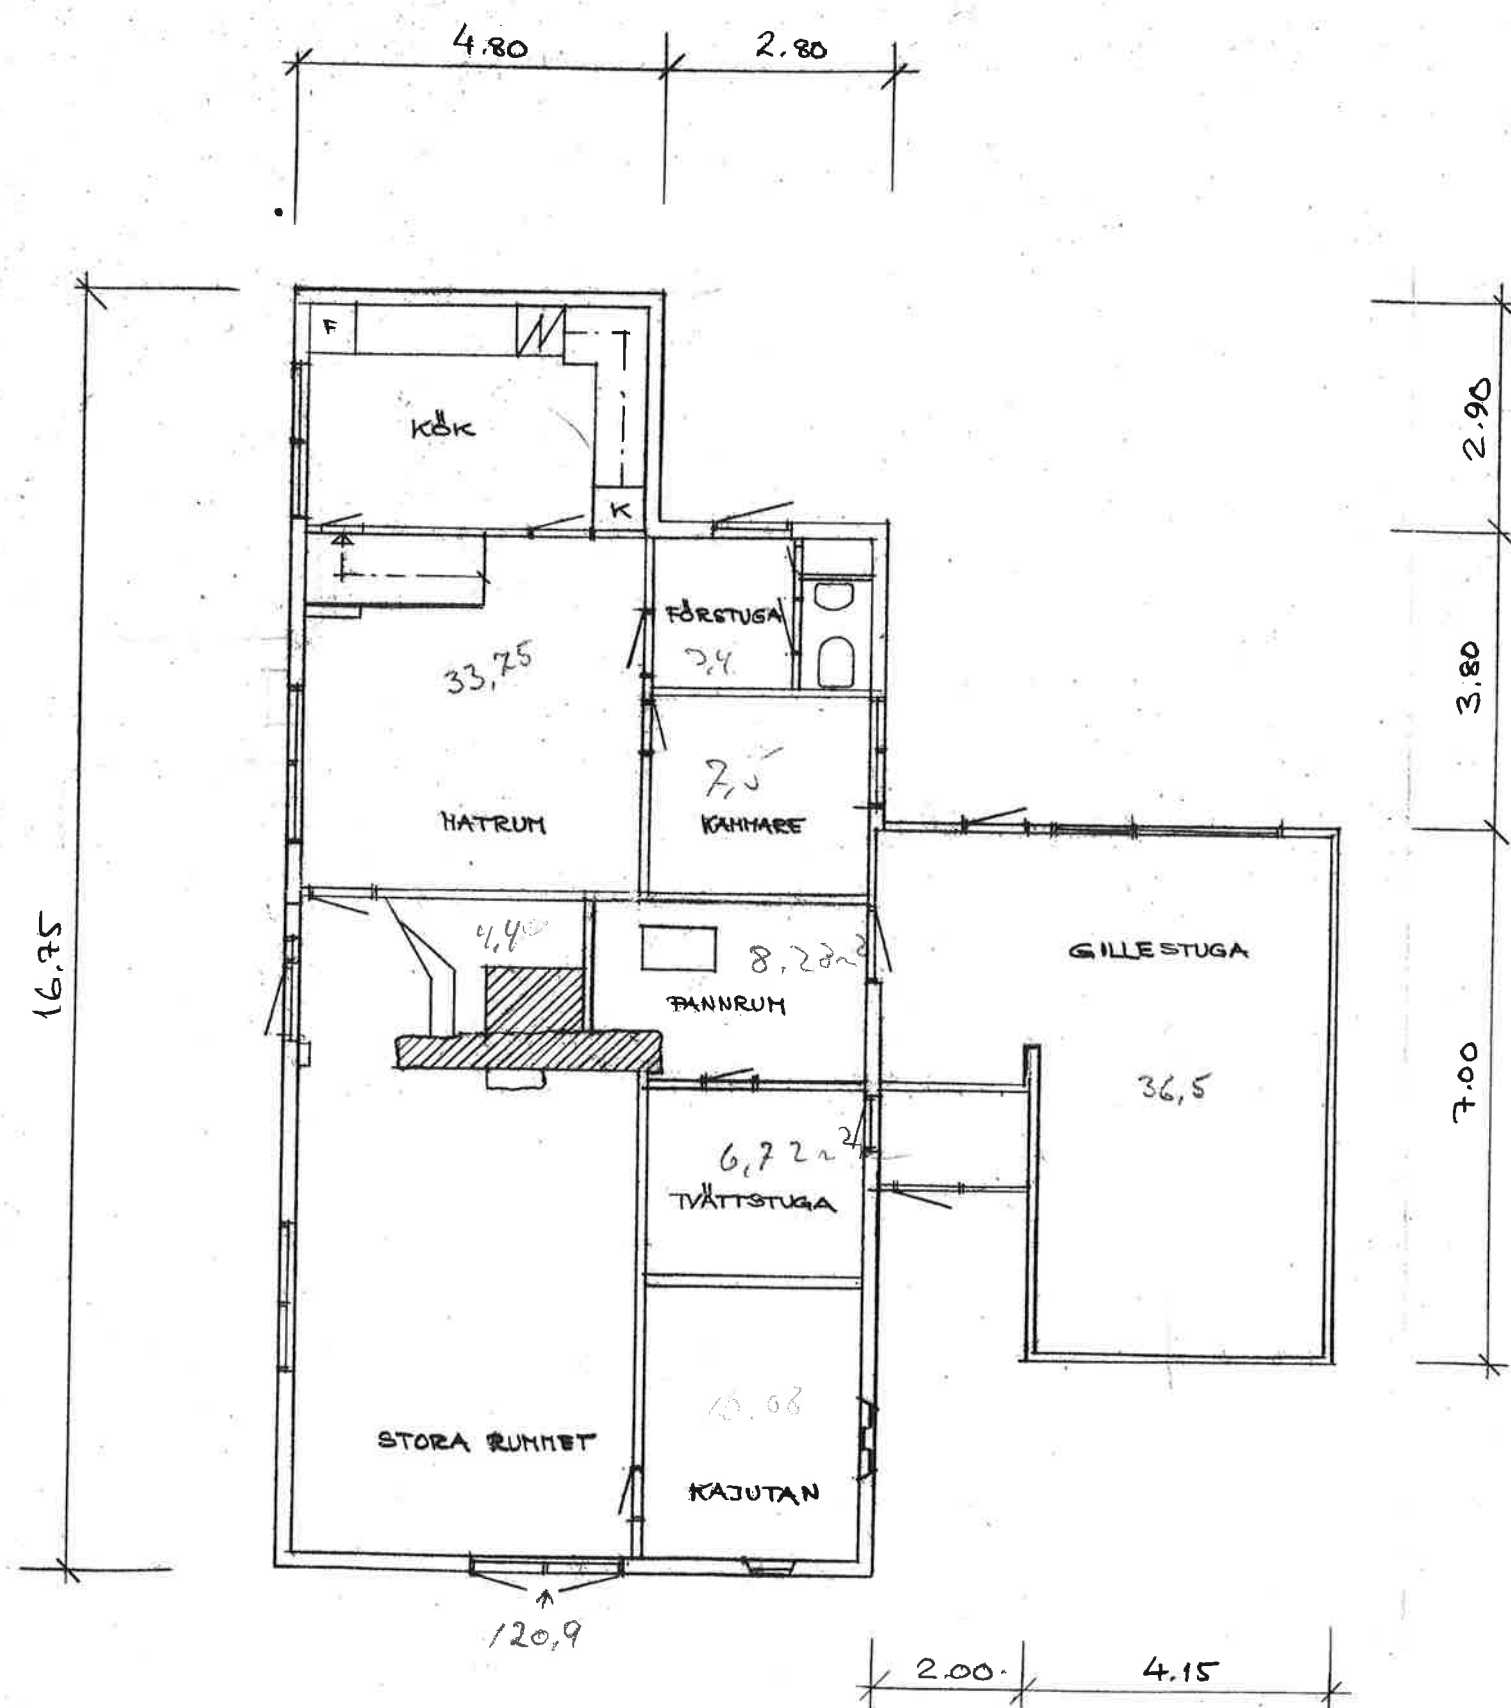

BOTTENPLAN 1:100

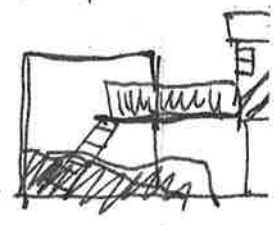


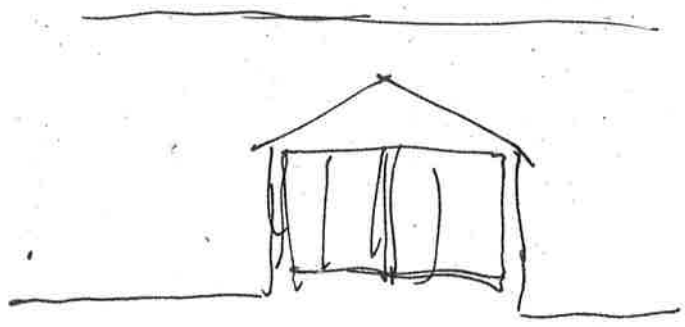


77,68 m²



2.90
3.80
7.00

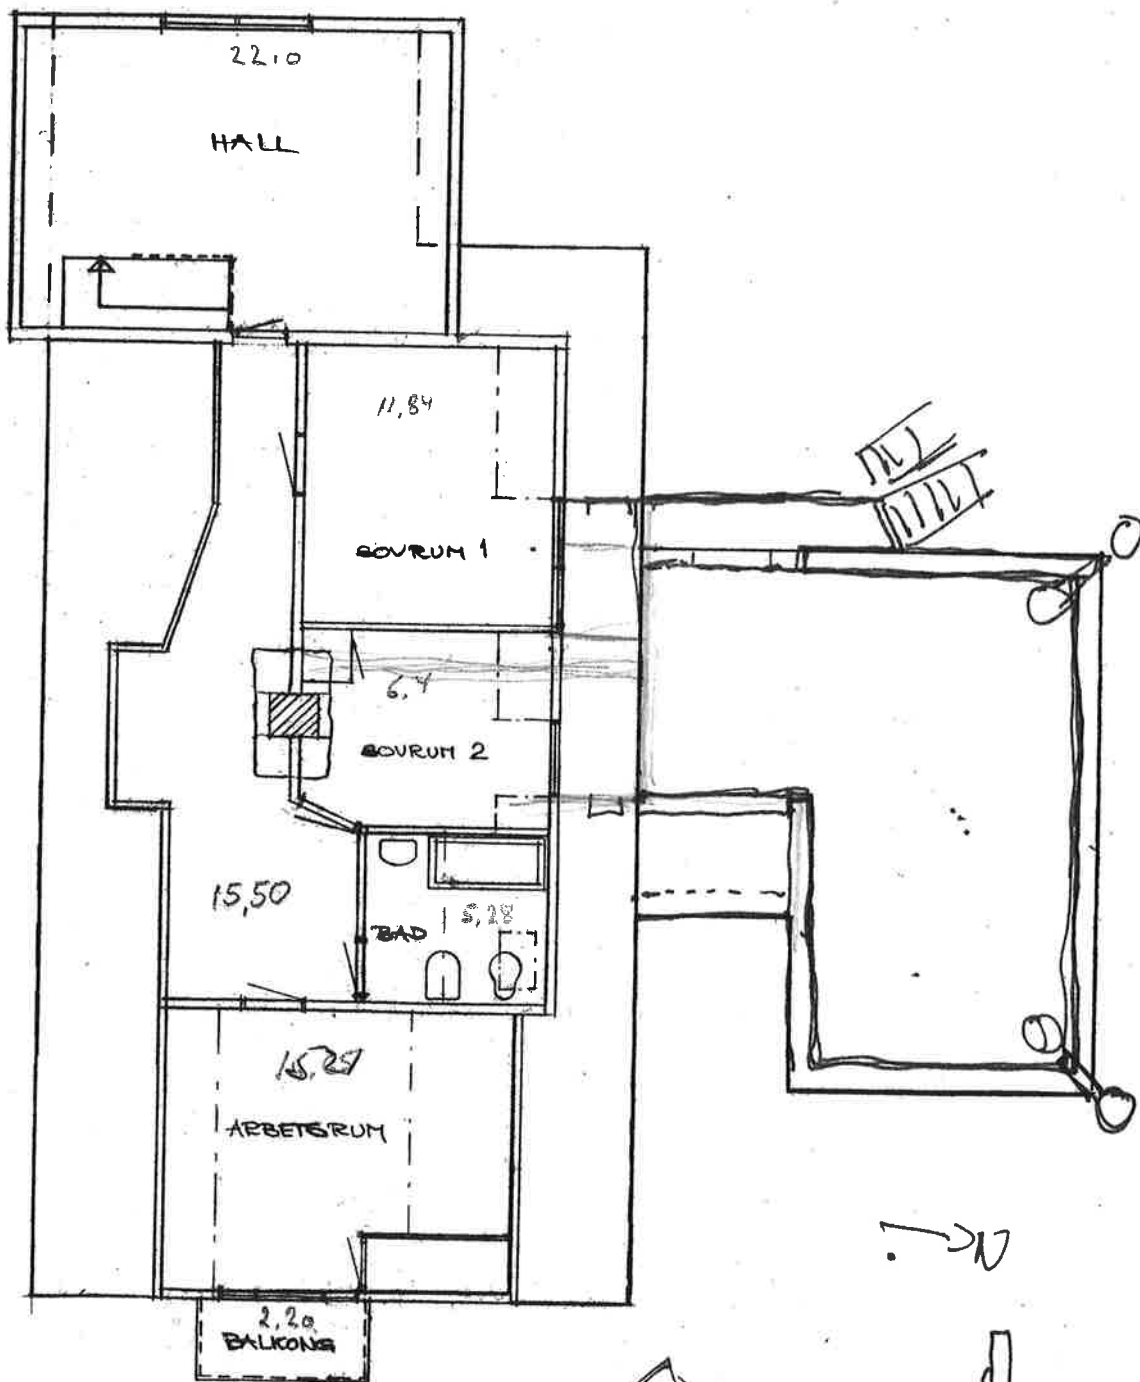


ÖVRE PLAN 1:100

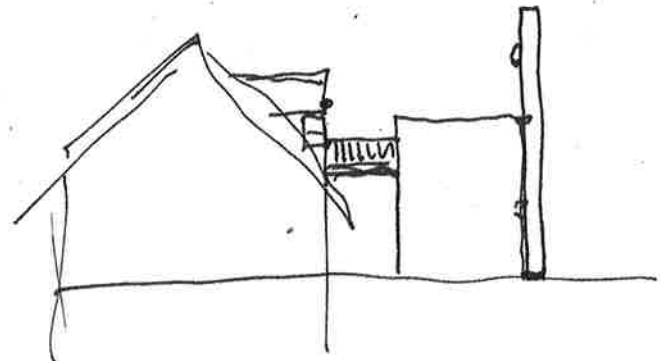

FACEDEN NORD

NYT TAK OPPBYGG

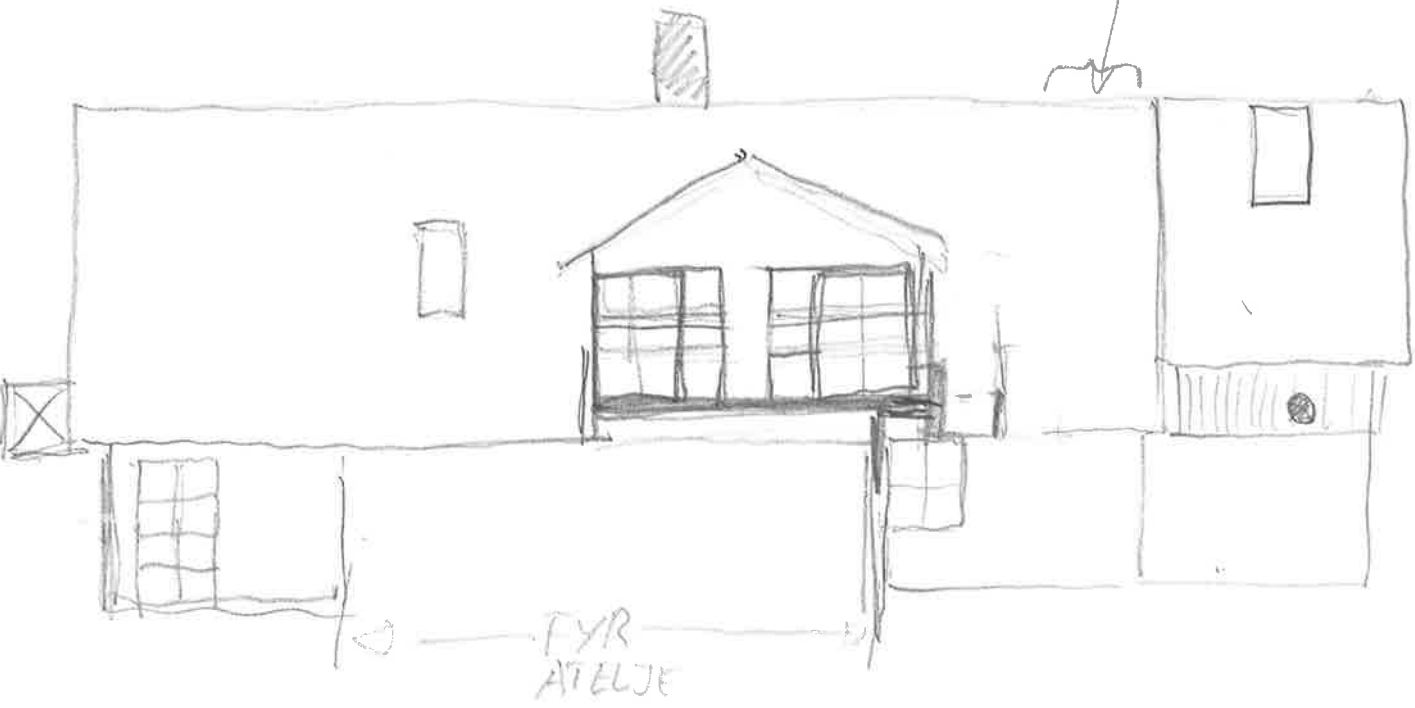



FACEDEN VEST

NY SKORSTEN
TIL NYT FYR



UDVENDIG GRUNDPLAN

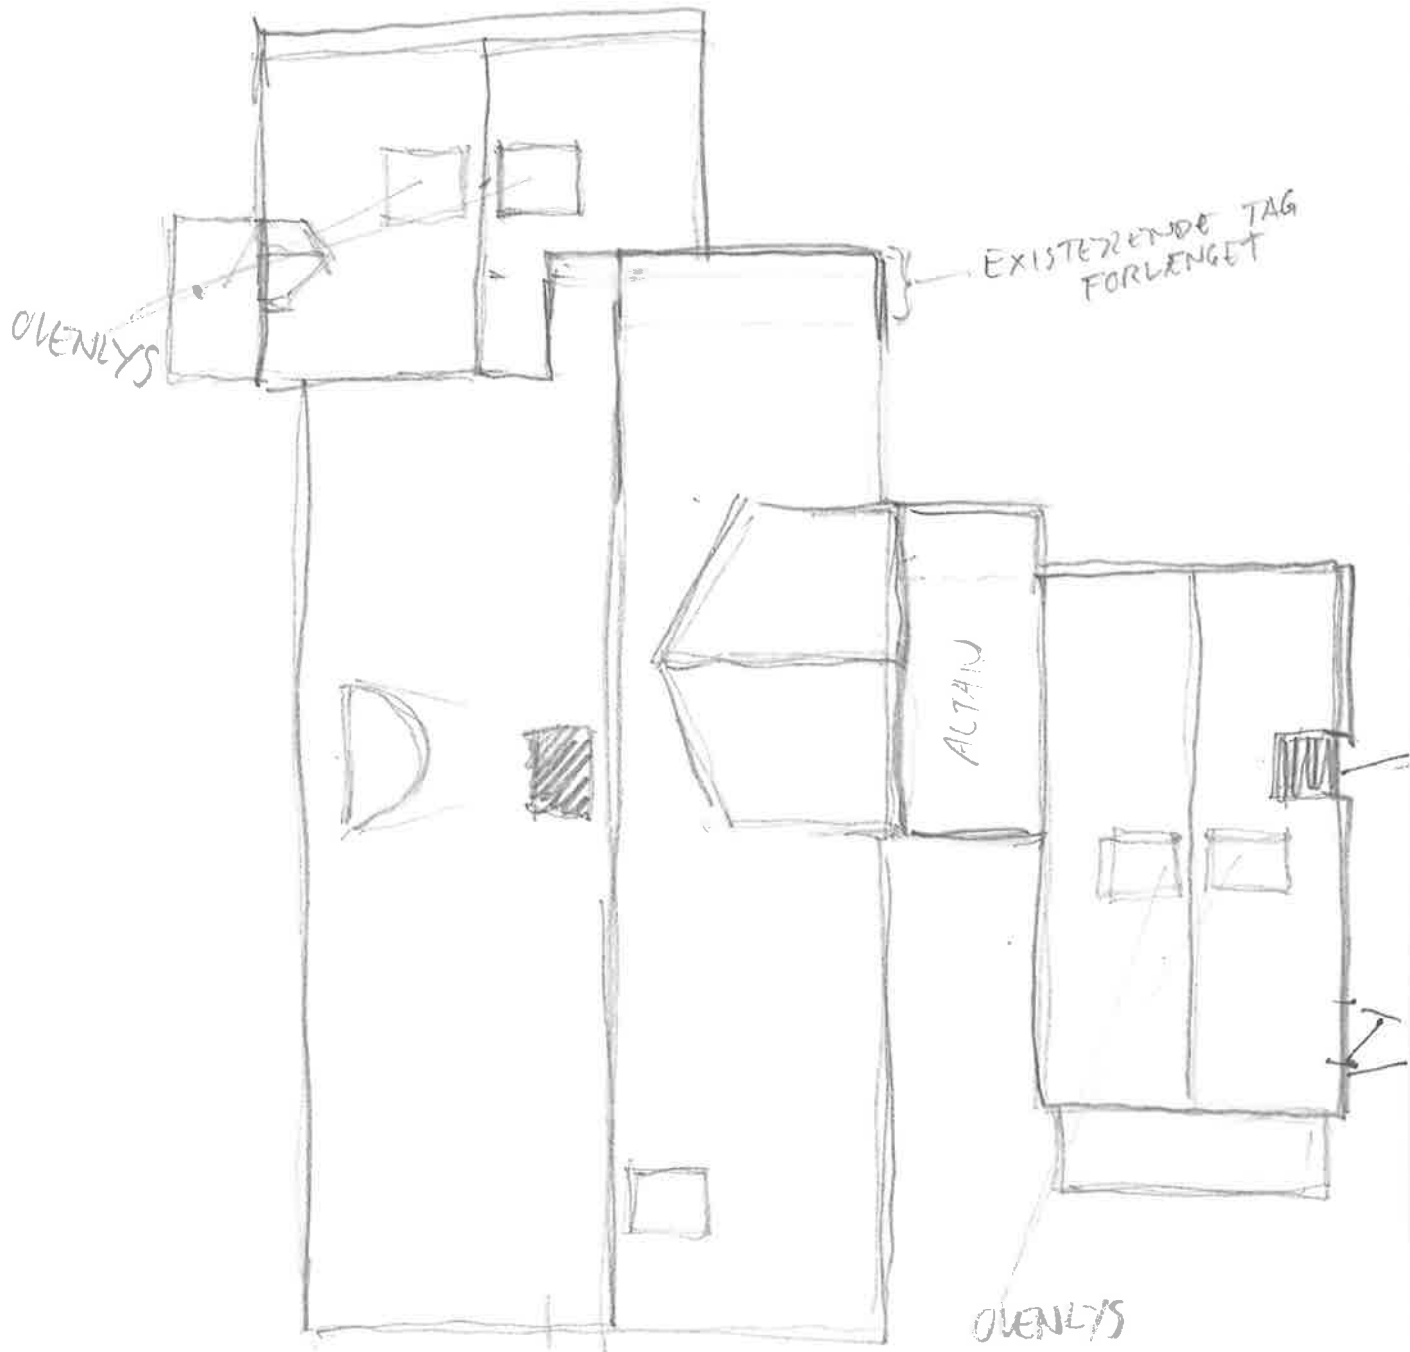


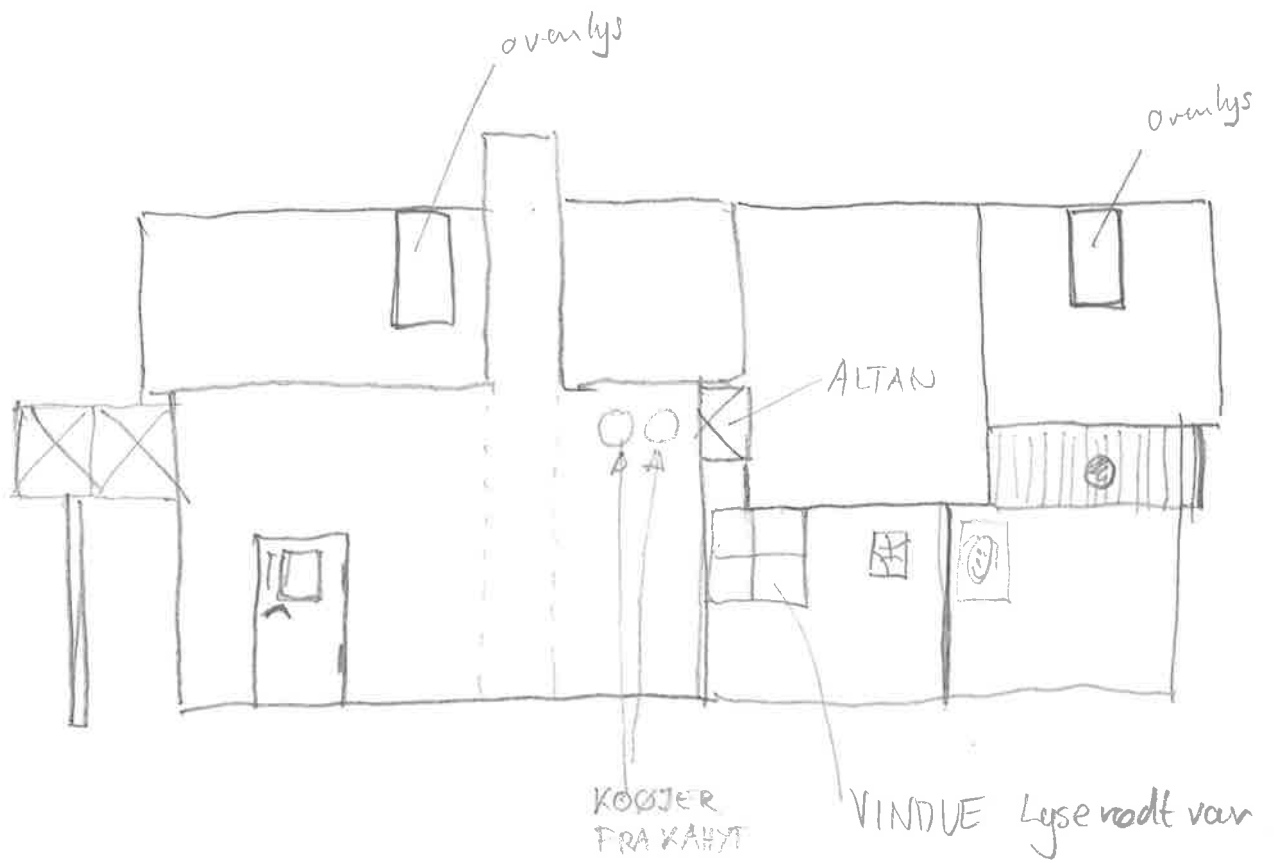

FACADE ØST



GRUNDPLAN STUE

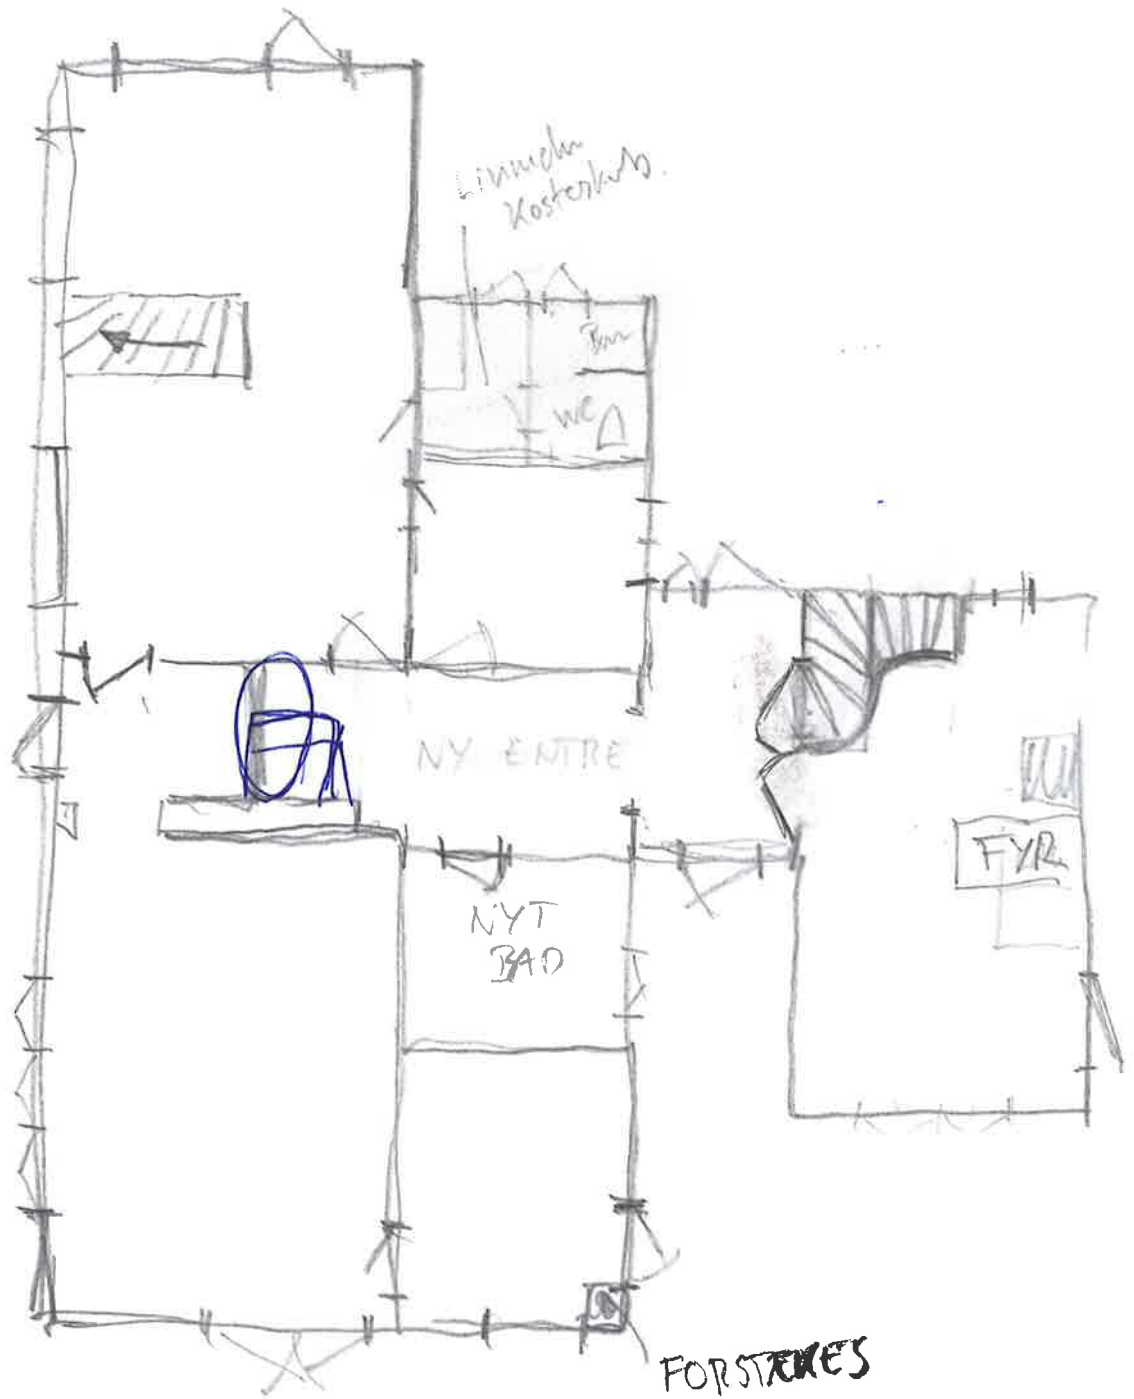

GRUNDPLAN 1. SAL

